



1 PLANTA DE DEMOLIÇÃO
ESCALA 1:50

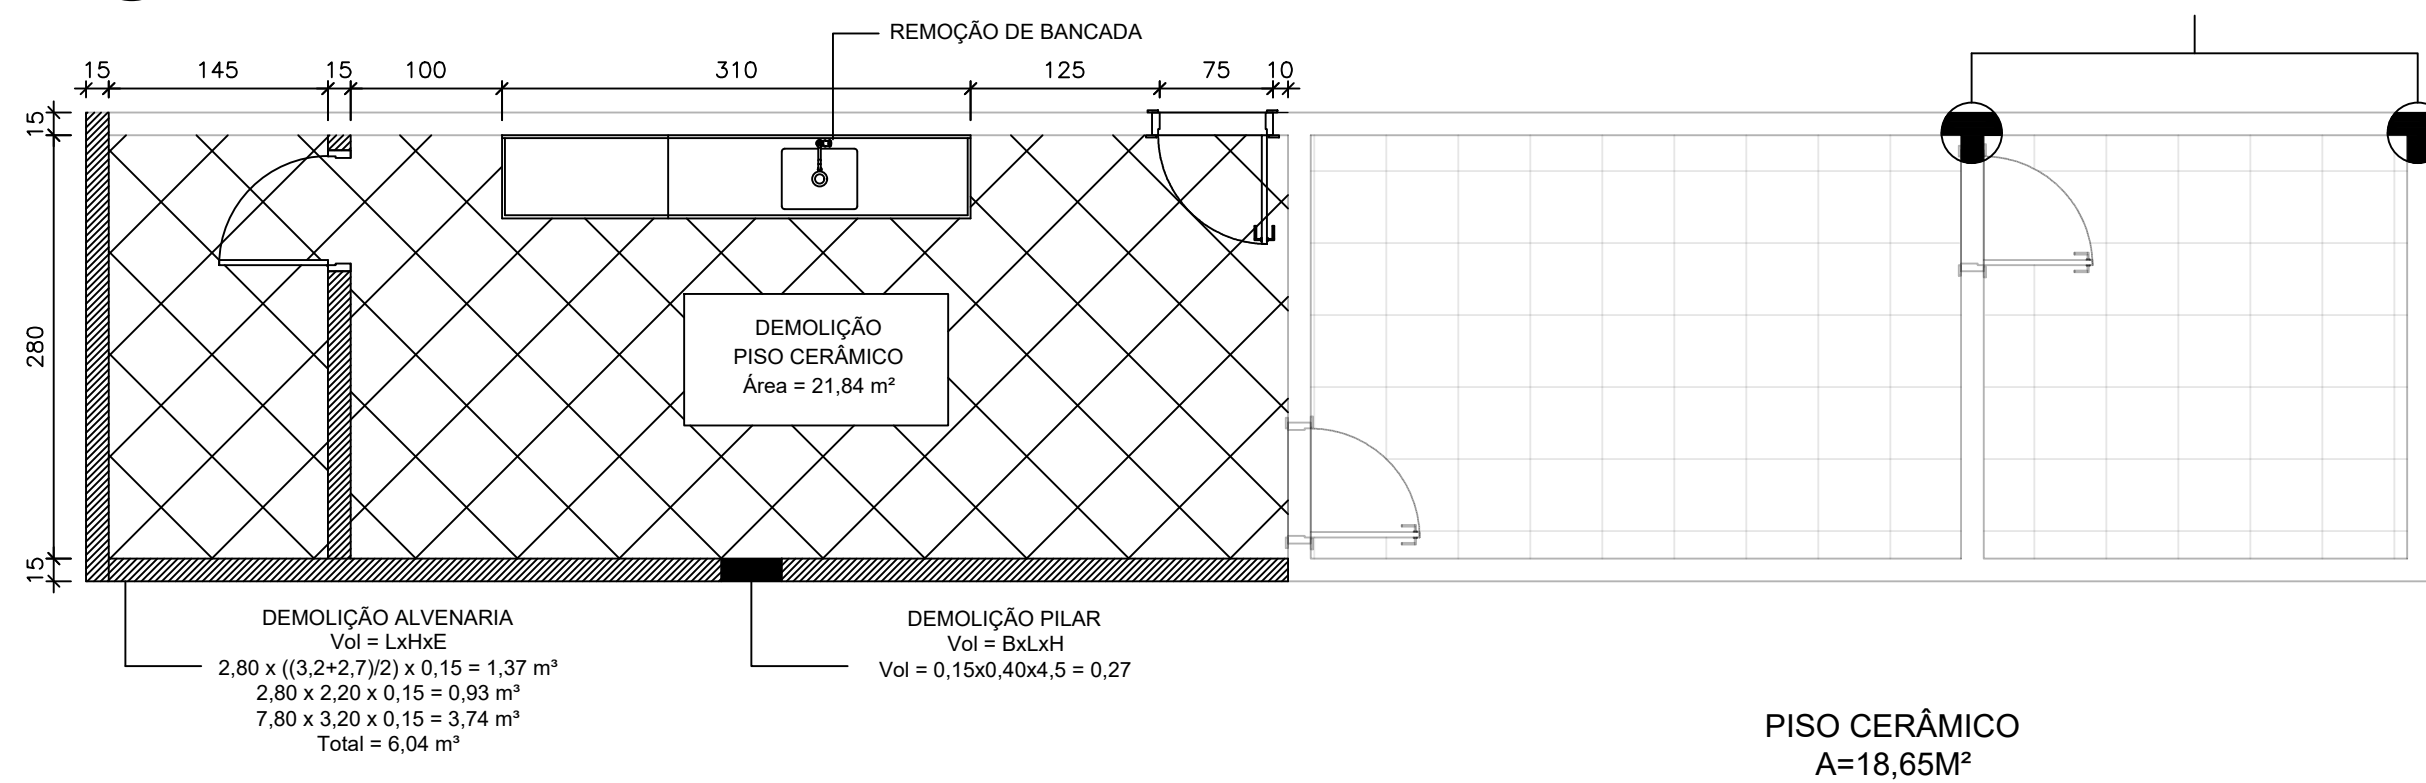

2 PLANTA DE REMOÇÃO
ESCALA 1:50

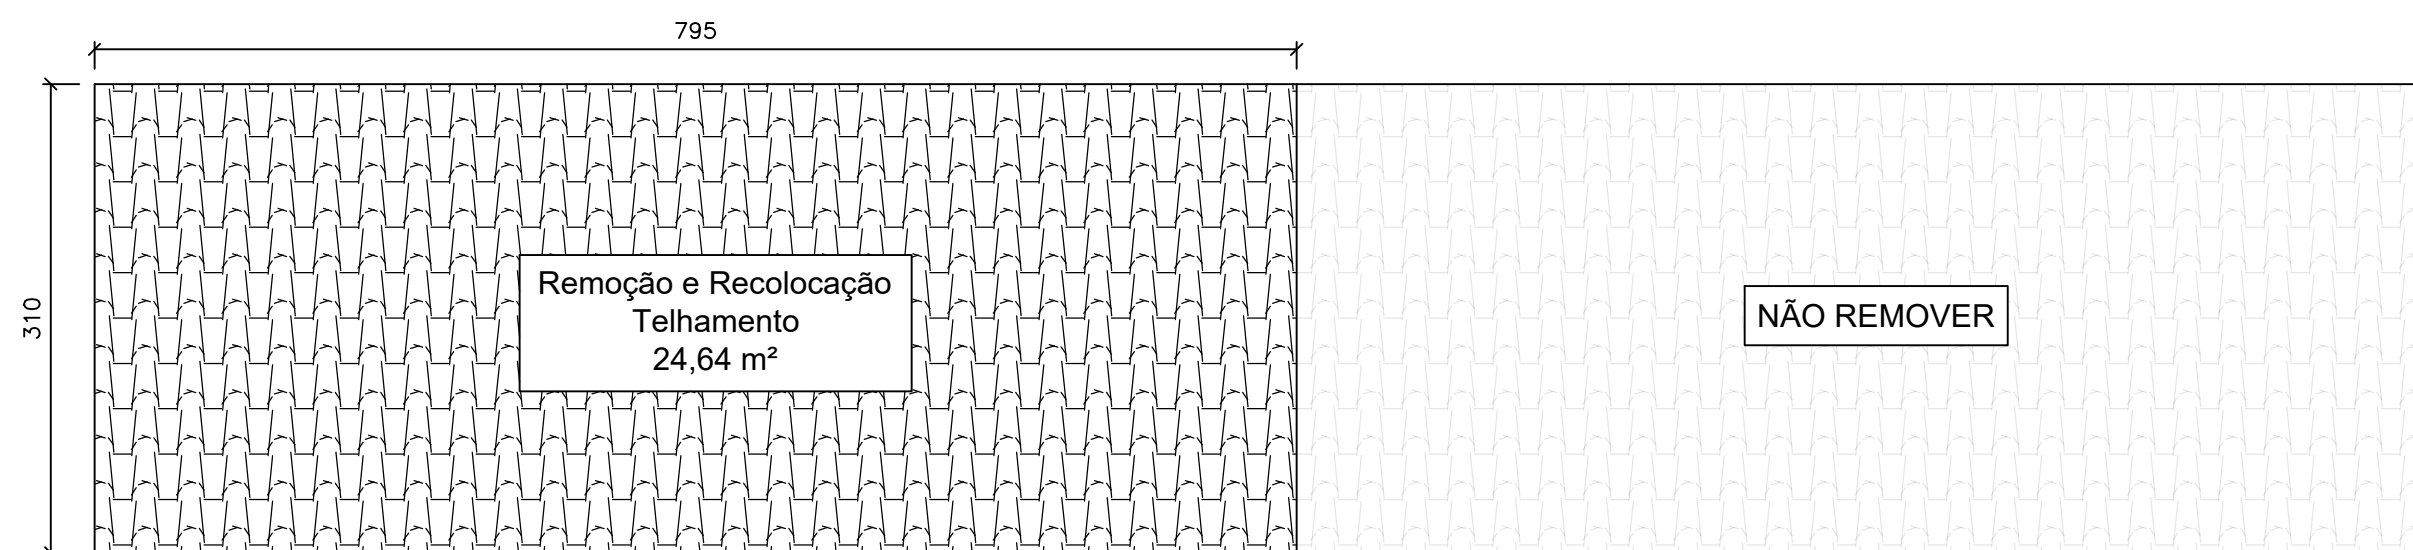

Reforma Cozinha Escola Alzira Carvalho

AUTOR:

PABLO JOSÉ LIMA DA SILVA CREA 338191MG

PROPRIETÁRIO:

PREFEITO HIRAM VINÍCIUS MENDONÇA FINAMORE

DATA: 25/09/2023

Folha: 01/03

Escala: Indicada

ENDEREÇO: Palma - MG

DESENHO: Demolição e Remoção



PREFEITURA MUNICIPAL DE PALMA

PRAÇA GETULIO VARGAS, 26, CENTRO, PALMA - MG