


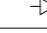
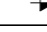
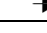
 

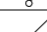

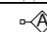
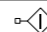






SIMBOLOGIA	
	CX, 4x2" INTERRUPTOR DE 1 SEÇÃO, h=1,20m DO PISO
	PONTO PARA LUMINÁRIA
	QUADRO DE DISTRIBUIÇÃO DE CIRCUITOS, h=1,50m DO PISO
	CX, 4x2" TOMADA 2P+T, h=0,30m DO PISO
	CX, 4x2" TOMADA 2P+T, h=1,20m DO PISO
	CX, 4x2" - PONTO PARA CHUVEIRO, h=2,10 DO PISO
	TUBULAÇÃO EMBUTIDA NO TETO OU PAREDE
	ELETRODUTO EMBUTIDO NO PISO
	ELETRODUTO QUE SOBEE
	ELETRODUTO QUE DESCE
	FASE, NEUTRO, TERRA E RETORNO
	PONTO ANTENA
	PONTO INTERNET
	ARANDELA (Ø=2,00") - TIPO TARTARUGA



**NOTAS:**

- 1 - CONDUTORES NÃO COTADOS SÃO DE 2,5mm<sup>2</sup>.
- 2 - ELETRODUTOS NÃO COTADOS SÃO DE Ø 3/4".
- 3 - O CONDUTOR NEUTRO DEVERÁ SER IDENTIFICADO PELA COR AZUL DE SUA ISOLAÇÃO.
- 4 - O CONDUTOR DE PROTEÇÃO (TERRA) DEVERÁ SER IDENTIFICADO PELA COR VERDE DE SUA ISOLAÇÃO.
- 5 - AS TERMINAÇÕES DOS ELETRODUTOS NOS QDCs E CXs. DE DERIVAÇÃO DEVERÃO RECEBER BUCHA DE Ø ADEQUADO.

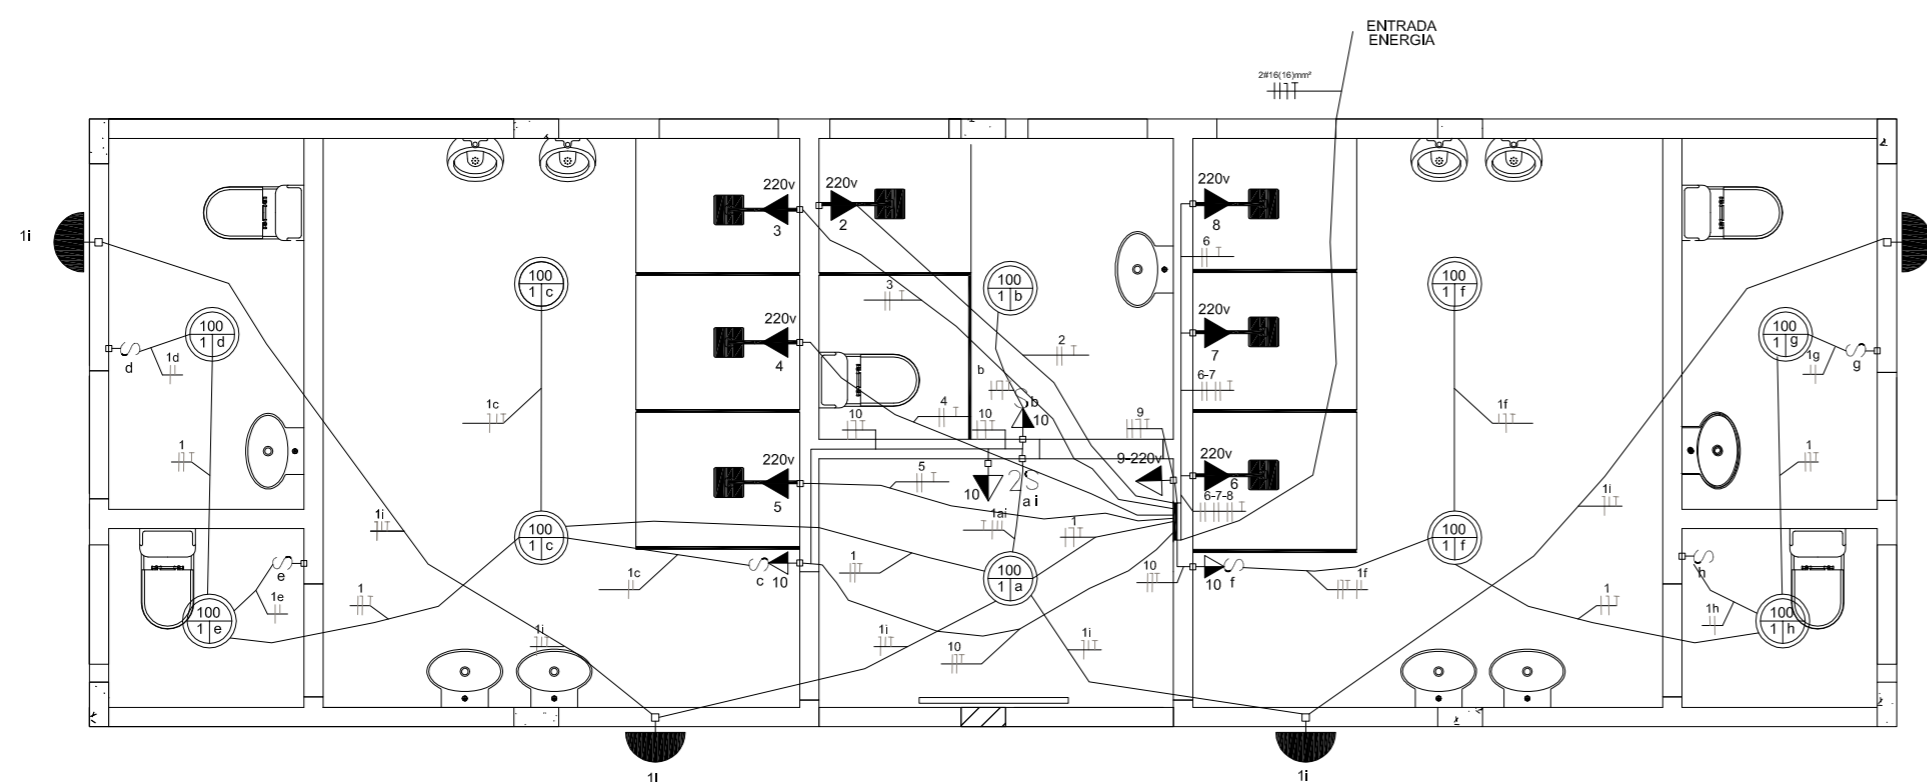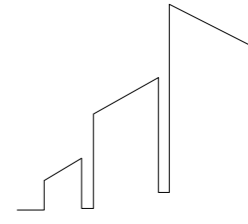

**ESTGARBEL**  
SOLUÇÕES EM ENGENHARIA CIVIL

ENG<sup>a</sup> CIVIL ANA CARLA ESTEVANIM GONÇALVES      ENG<sup>o</sup> CIVIL FELLIPE DE OLIVEIRA GARBELINI  
CREAMG 199827/D      CREAMG 239753/D  
TEL. (32) 99121-1221/99976-0014      TEL. (32) 99168-0484/98871-0010  
INSTAGRAM: @ESTGARBEL      EMAIL: ESTGARBEL.SEC@GMAIL.COM

**PROJETO ELÉTRICO**

**FINALIDADE:**  
PROJETO PARA CONCLUSÃO DA CONSTRUÇÃO DO VESTIÁRIO DO CAMPO DE FUTEBOL DO CISNEIROS - PALMA-MG

**APROVAÇÃO PREFEITURA:**

**RESUMO DE ÁREAS**  
ÁREA A CONSTRUIR -----49,49 m<sup>2</sup>

**RESPONSÁVEL TÉCNICO:**  
  
ANA CARLA ESTEVANIM GONÇALVES  
CREA-MG 199827/D - VISTO ES 20211268

**CLIENTE:**  
  
PREFEITURA MUNICIPAL DE PALMA  
CNPJ: 17.734.906/0001-32

**LOCALIZAÇÃO:**  
ZONA RURAL - DISTRITO DE CISNEIROS. PALMA-MG

**DESCRIÇÃO:**  
DETALHAMENTO ELÉTRICO - ILUMINAÇÃO E TOMADAS

**PRANCHA:**

**01/01**

<b>Escala:</b> INDICADA	<b>Data:</b> SETEMBRO/2022	<b>Dezenho:</b>	<b>Revisão:</b> R-00
----------------------------	-------------------------------	-----------------	-------------------------